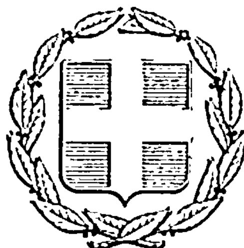


ΕΦΗΜΕΡΙΣ ΤΗΣ ΚΥΒΕΡΝΗΣΕΩΣ
ΤΗΣ ΕΛΛΗΝΙΚΗΣ ΔΗΜΟΚΡΑΤΙΑΣ

ΕΝ ΑΘΗΝΑΙΣ ΤΗ 25 ΑΠΡΙΛΙΟΥ 1977	ΤΕΥΧΟΣ ΤΕΤΑΡΤΟΝ	ΑΡΙΘΜΟΣ ΦΥΛΛΟΥ 131

ΠΕΡΙΕΧΟΜΕΝΑ

ΑΠΑΛΛΟΤΡΙΩΣΕΙΣ

ΑΠΟΦΑΣΕΙΣ

Περὶ μερικῆς ἀνακλήσεως ἀναγκαστικῆς ἀπαλλοτριώσεως ποὺ κηρύχθηκε δυνάμει τῆς ἀποφάσεως ἀριθ. 8490/1974 τοῦ Νομάρχη Τρικάλων γιὰ τὴν βελτίωση τῆς Ἐπαρχιακῆς ὁδοῦ Δενδροχωρίου—Γοργογυρίου Ν. Τρικάλων. 1

ΠΟΛΕΟΔΟΜΙΑ

ΔΙΑΤΑΓΜΑΤΑ

Περὶ τροποποιήσεως καὶ ἐπεκτάσεως τοῦ ρυμοτομικοῦ σχεδίου Ἀθηνῶν καὶ καθορισμοῦ τῶν ὅρων καὶ περιορισμῶν δομήσεως τῶν οἰκοπέδων αὐτοῦ. 2

Περὶ τροποποιήσεως τῶν ὅρων καὶ περιορισμῶν δομήσεως ἐπὶ ἐνίων οἰκοπέδων τοῦ ρυμοτομικοῦ σχεδίου Πρεβέζης. 3

Περὶ τροποποιήσεως τοῦ ρυμοτομικοῦ σχεδίου Θεσσαλονίκης. 4

Περὶ τροποποιήσεως τοῦ ρυμοτομικοῦ σχεδίου Θεσσαλονίκης. 5

ΑΠΑΛΛΟΤΡΙΩΣΕΙΣ

ΑΠΟΦΑΣΕΙΣ

Ἀριθ. 3776 (1)

Περὶ μερικῆς ἀναγκαστικῆς ἀπαλλοτριώσεως ποὺ κηρύχθηκε δυνάμει τῆς ἀποφάσεως ἀριθ. 8490/1974 τοῦ Νομάρχη Τρικάλων γιὰ τὴν βελτίωση τῆς ἐπαρχιακῆς ὁδοῦ Δενδροχωρίου Γοργογυρίου Ν. Τρικάλων.

Ο ΝΟΜΑΡΧΗΣ ΤΡΙΚΑΛΩΝ

Ἔχοντας ὑπόψη:

1. Τὶς διατάξεις:

α) Τοῦ ἄρθρου 12 παρ. 2 τοῦ Ν.Δ. 797/1971 «περὶ ἀναγκαστικῶν ἀπαλλοτριώσεων», ὅπως τροποποιήθηκε μὲ τὸ ἄρθρο 1 τοῦ Ν. Δ/τος 395/1974.

β) Τοῦ Β. Δ/τος 139/1971 «περὶ ἁρμοδιότητος τῶν Νομαρχῶν πρὸς κήρυξιν ἀναγκαστικῶν τινων ἀπαλλοτριώσεων».

2. Τὴν ἀπόφασή μας ἀριθμὸς 8490/28.8.1974 (ΦΕΚ 224/11.9.1974 τ. Δ΄) μὲ τὴν ὁποία ἀπαλλοτριώθηκαν ἀκίνητα γιὰ τὴ βελτίωση τῆς ἐπαρχιακῆς ὁδοῦ ἀριθμὸς 7 Δενδροχωρίου—Γοργογυρίου Ν. Τρικάλων, ἡ ὁποία ἔχει συντελεσθεῖ μὲ τὴν δημοσίευση τῆς ἀνακοινώσεως παρακαταθέσεως τῆς ἀποζημιώσεως στὸ ΦΕΚ ἀριθμὸς 114/24.5.1975 τ. Δ΄.

3. Τὴν 6/28.2.1977 ἀπόφαση τοῦ Διοικητικοῦ Συμβουλίου τοῦ Νομαρχιακοῦ Ταμείου Τρικάλων, μὲ τὴν ὁποία προτείνεται ἡ μερικὴ ἀνάκληση τῆς ἀνωτέρω ἀποφάσεως ἀναγκαστικῆς ἀπαλλοτριώσεως, ἀποφασίζουμε:

Ἀνακαλοῦμε ἐν μέρει τὴν ἀναγκαστικὴ ἀπαλλοτρίωση, ποὺ ἔχει κηρυχθεῖ, δυνάμει τῆς ἀποφάσεώς μας ἀριθμὸς 8490/1974 (ΦΕΚ 224/1974, τ. Δ΄) ἤτοι μόνο γιὰ τὰ ἀγροτεμάχια 14α καὶ 14β τοῦ ἀπὸ 11.5.1974 κτηματολογίου καθὼς καὶ τοῦ ἀπὸ 10.2.1977 ἀποσπάσματος κτηματολογίου καὶ τῶν ἀντιστοίχων κτηματολογικῶν πινάκων ποὺ ἔχει συντάξει ὁ Ἐργοδηγὸς Δ.Ε. Βασ. Κελεπούρης, καὶ ἔχουν θεωρηθεῖ νομίμως ἀπὸ τὸν Δ/ντὴ ΤΥΝ Τρικάλων, συνολικοῦ ἐμβαδοῦ 578 τ.μ., ἐπειδὴ δὲν χρειάζονται πλέον γιὰ τὸν σκοπὸ γιὰ τὸν ὁποῖο ἀπαλλοτριώθηκαν.

Ἡ ἀπόφαση αὐτὴ νὰ δημοσιευθεῖ στὴν Ἐφημερίδα τῆς Κυβερνήσεως.

Τρίκαλα, 14 Ἀπριλίου 1977

Ὁ Νομάρχης
Γ. ΧΑΡΑΛΑΜΠΟΠΟΥΛΟΣ

ΠΟΛΕΟΔΟΜΙΑ

ΔΙΑΤΑΓΜΑΤΑ

(2)

Περὶ τροποποιήσεως καὶ ἐπεκτάσεως τοῦ ρυμοτομικοῦ σχεδίου Ἀθηνῶν καὶ καθορισμοῦ τῶν ὅρων καὶ περιορισμῶν δομήσεως τῶν οἰκοπέδων αὐτοῦ.

Ο ΠΡΟΕΔΡΟΣ
ΤΗΣ ΕΛΛΗΝΙΚΗΣ ΔΗΜΟΚΡΑΤΙΑΣ

Ἔχοντες ὑπ' ὄψει τὰς διατάξεις τοῦ ἀπὸ 17 Ἰουλίου 1923 Ν.Δ. «περὶ σχεδίων πόλεων κ.λπ.», ὡς μεταγενεστέρως ἐτροποποιήθησαν καὶ συνεπληρώθησαν καὶ εἰδικώτερον τῶν ἄρθρων 2 (παρ. 1), 3, 9 καὶ 70 αὐτοῦ, τοῦ Ν.Δ. 8/1973 «περὶ Γ.Ο.Κ.», ὡς ἐτροποποιήθη διὰ τοῦ Ν.Δ. 205/1974 (ΦΕΚ 463/Α΄) καὶ εἰδικώτερον τῶν ἄρθρων 16 (παρ. 1 καὶ 2), 17 (παρ. 2) καὶ 21 (παρ. 3) αὐτοῦ, τῆς παρ. 3 τοῦ ἄρθρου 12 τοῦ Ν.Δ. 1262/1972 (ΦΕΚ 194/Α΄), ὡς αὕτη ἀντικατεστάθη διὰ τοῦ ἄρθρου 3 τοῦ Ν.Δ. 198/1973 (ΦΕΚ 267/Α΄), καὶ ἰδόντες τὴν ὑπ' ἀριθ. Ε. 22219/2908/19.9.1976

απόφασιν του Υπουργού Δημοσίων Έργων (ΦΕΚ 277/Δ'), τας υπ' αριθ. 1875/1970, 1431/1971, 1369/1972 και 612/1974 πράξεις του Δημοτικού Συμβουλίου Αθηναίων, τας υπ' αριθ. 385/1974, 423/1975 και 1113/1976 γνωμοδοτήσεις του Συμβουλίου Δημοσίων Έργων (Τμήμα Μελετών), ως και την υπ' αριθ. 177/1977 γνωμοδότησιν του Συμβουλίου της Επικρατείας, προτάσει του επί των Δημοσίων Έργων Υπουργού, αποφασίζομεν:

Άρθρον 1.

Εγκρίνεται η τροποποίησις και η επέκτασις του ρυμοτομικού σχεδίου Αθηνών εις την περιοχήν την περικλειομένην υπό της οδού Ορφανίδου, της λεωφόρου Ηρακλείου, της οδού Τραλλέων και της λεωφόρου Νέας Ιωνίας, ως εμφαίνεται εις τα, υπό του Προϊσταμένου της Υπηρεσίας Οικισμού, τεθεωρημένα διά της υπ' αριθ. Ε. 7369/1977 πράξεως αυτού, σχετικά τέσσαρα (4) πρωτότυπα διαγράμματα, υπό κλίμακα 1:500, ών τινων συνοπτικά αντίτυπα δημοσιεύονται μετά του παρόντος.

Άρθρον 2.

Κατά το πρόσωπον των οικοπέδων, ωκοδομημένων ή μή, των κειμένων εντός της εν άρθρω 1 του παρόντος τροποποιουμένης και επεκτεινομένης περιοχής, επιβάλλεται προκήπιον (πρασιά) πλάτους τεσσάρων (4) μέτρων επί των οικοπέδων της τροποποιουμένης περιοχής και εχόντων πρόσωπον επί της λεωφόρου Ηρακλείου και πλάτους έξ (6) μέτρων επί των οικοπέδων των κειμένων επί του οικοδομικού τετραγώνου του περικλειομένου υπό της λεωφόρου Νέας Ιωνίας και των οδών Αγίου Αντωνίου και Ανωνύμου και εχόντων πρόσωπον επί της λεωφόρου Νέας Ιωνίας, ως εν τοις αυτοίς πρωτοτύποις διαγράμμασι εμφαίνεται.

Άρθρον 3.

Τα ελάχιστα όρια εμβαδού και διαστάσεων και οι λοιποί όροι και περιορισμοί δομήσεως των οικοπέδων των κειμένων εντός της εν άρθρω 1 του παρόντος τροποποιουμένης και επεκτεινομένης περιοχής, πλήν των εχόντων πρόσωπον επί της λεωφόρου Ηρακλείου, καθορίζονται ως ακολούθως:

1. Ελάχιστον πρόσωπον δέκα (10) μέτρα.
Ελάχιστον βάθος δέκα πέντε (15) μέτρα.
Ελάχιστον εμβαδόν διακόσια (200) τετρ. μέτρα.

2. Κατά παρέκκλισιν από της προηγουμένης παραγράφου θεωρούνται άρτια και οικοδομήσιμα τα οικόπεδα άτινα κατά την ημέραν δημοσιεύσεως του παρόντος δεν έχουν μέν τα ως άνω καθοριζόμενα ελάχιστα όρια εμβαδού και διαστάσεων πλήν όμως ταύτα έχουν:

Ελάχιστον πρόσωπον έξ (6) μέτρα.
Ελάχιστον βάθος επτά και ήμισυ (7,50) μέτρα.
Ελάχιστον εμβαδόν εκατόν δώδεκα και ήμισυ (112,50) τετρ. μέτρα.

3. Μέγιστον ποσοστόν καλύψεως των οικοπέδων εβδομήκοντα επί τοις εκατόν (70%) της επιφανείας αυτών.

4. Οικοδομικόν σύστημα το συνεχές.

5. Μέγιστος συντελεστής δομήσεως των οικοπέδων, τόσον των εγκρινομένων διά του παρόντος Δ/τος, όσον και των εγκριθέντων διά του από 25.5.1972 Β.Δ. «περί τροποποιήσεως και επεκτάσεως του ρυμοτομικού σχεδίου Αθηνών και καθορισμού των όρων και περιορισμών δομήσεως εις τινα οικόπεδα αυτού, ως και τροποποιήσεως του ρυμοτομικού σχεδίου Ν. Ιωνίας (Αττικής)» (ΦΕΚ 158/Α'), της διά του άρθρου 1 του παρόντος μνημονευομένης περιοχής, πλήν των οικοπέδων των εχόντων πρόσωπον πρός την λεωφόρον Ηρακλείου, δύο και ογδοήκοντα εκατοστά (2,80).

6. Μέγιστος επιτρεπόμενος αριθμός ορόφων τέσσαρες (4).

7. Κατά τα λοιπά εφαρμόζονται αι διατάξεις του Ν.Δ. 8/1973 «περί Γ.Ο.Κ.» ως ετροποποιήθη διά του Ν.Δ. 205/1974 (ΦΕΚ 363/Α').

Εις τον αυτόν επί των Δημοσίων Έργων Υπουργόν, ανατίθεμεν την δημοσίευσιν και εκτέλεσιν του παρόντος Διατάγματος.

Εν Αθήναις τη 23 Μαρτίου 1977

Ο ΠΡΟΕΔΡΟΣ ΤΗΣ ΔΗΜΟΚΡΑΤΙΑΣ
ΚΩΝΣΤΑΝΤΙΝΟΣ Δ. ΤΣΑΤΣΟΣ

Ο ΥΠΟΥΡΓΟΣ ΔΗΜΟΣΙΩΝ ΕΡΓΩΝ
ΧΡΙΣΤΟΦΟΡΟΣ ΣΤΡΑΤΟΣ

ΑΘΗΝ. 1:500 212

[illegible]	[illegible]	[illegible]	[illegible]	[illegible]	[illegible]	[illegible]	[illegible]	[illegible]	[illegible]
10	15	[illegible]	[illegible]	[illegible]	[illegible]	[illegible]	6	[illegible]	[illegible]

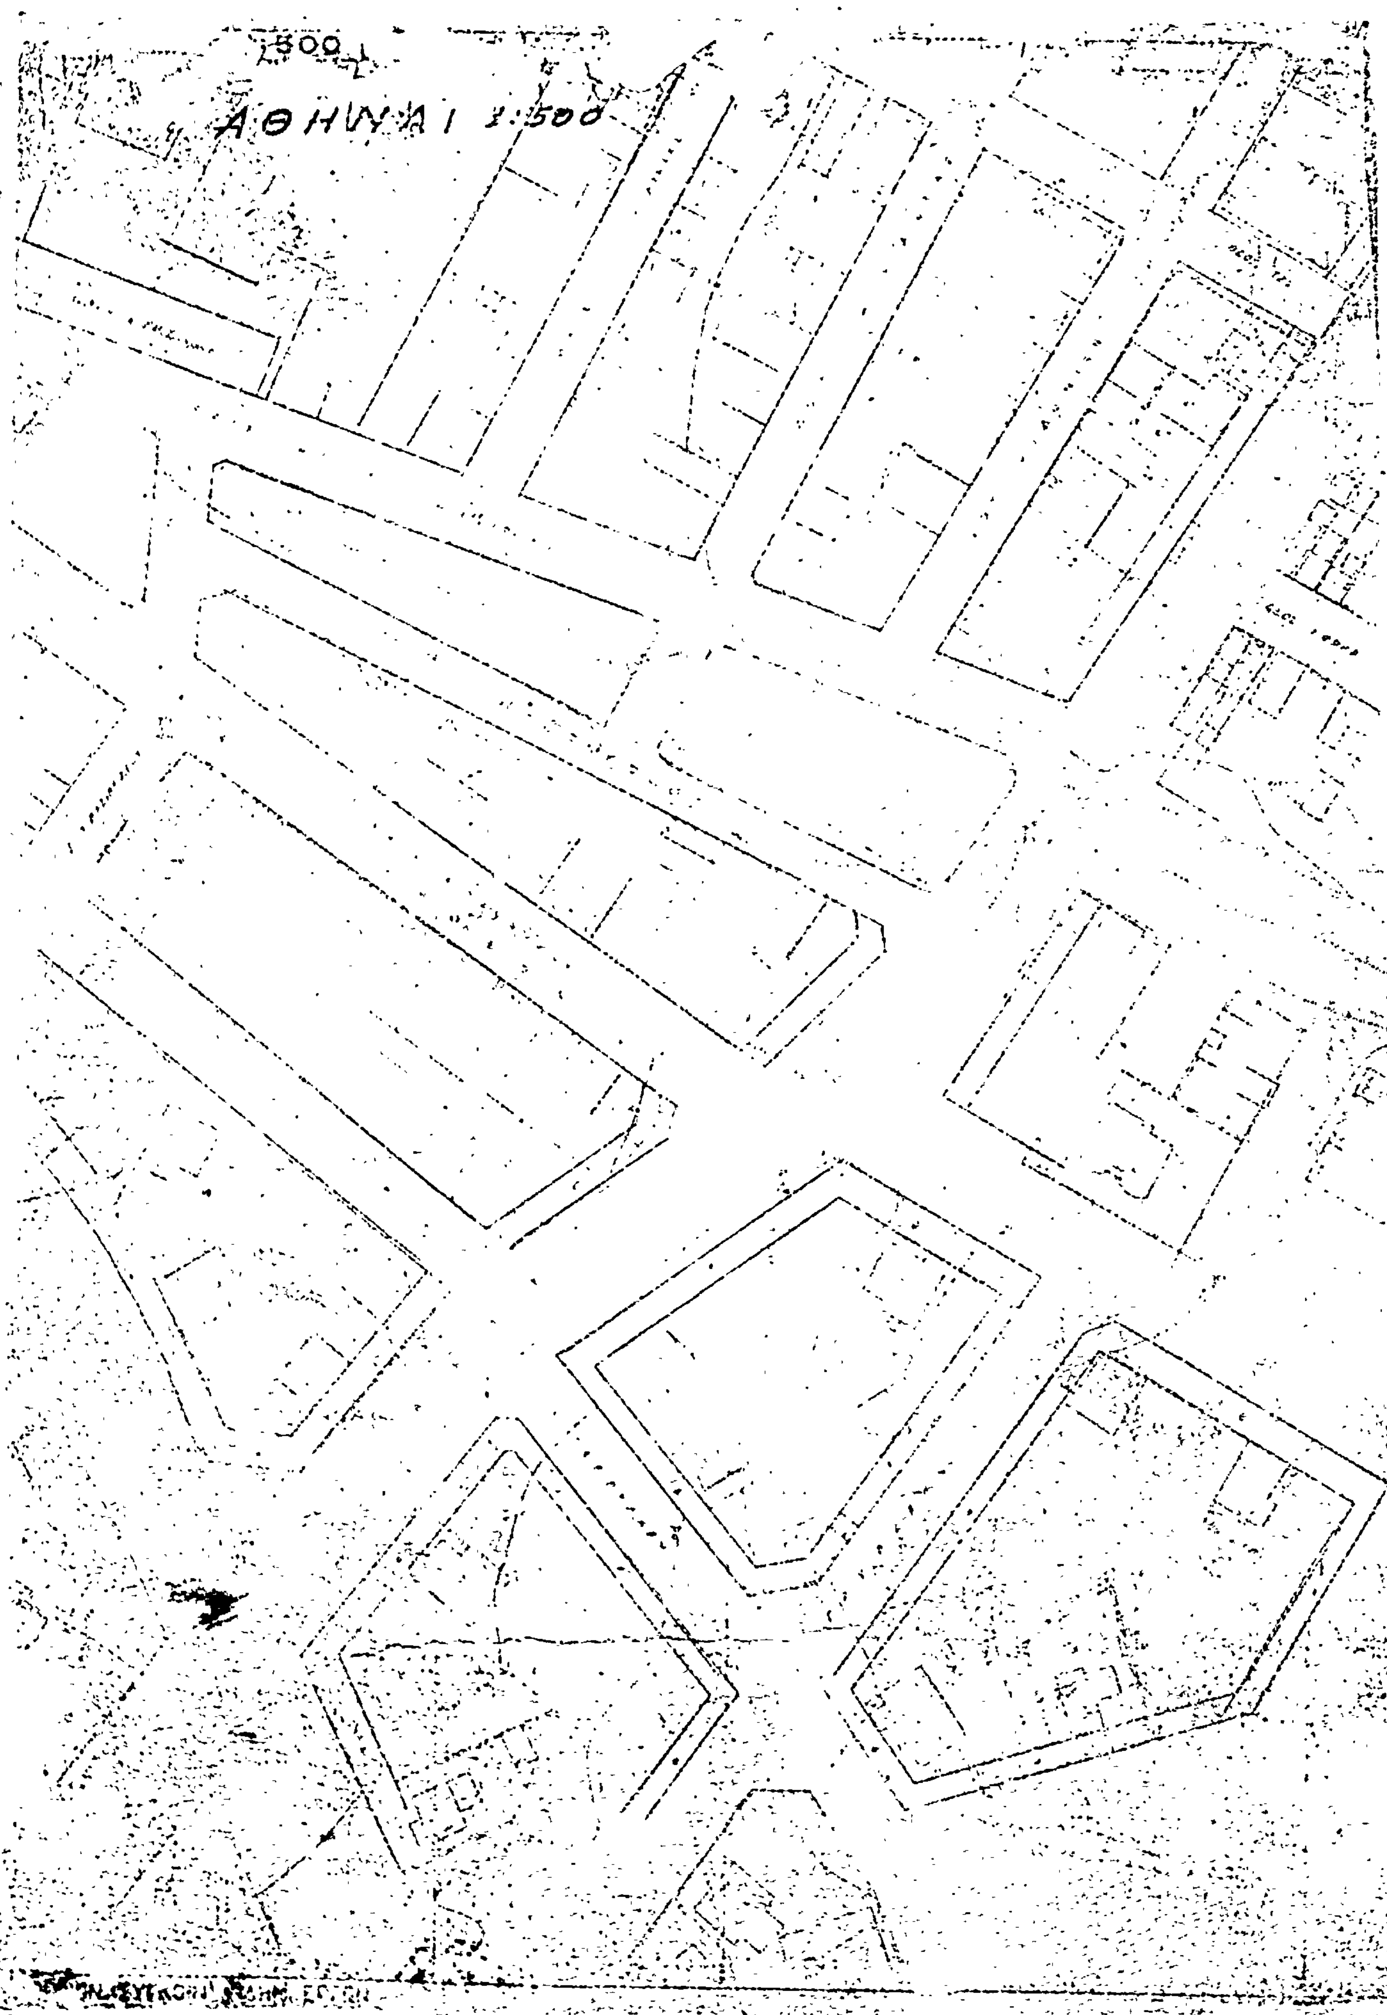
213

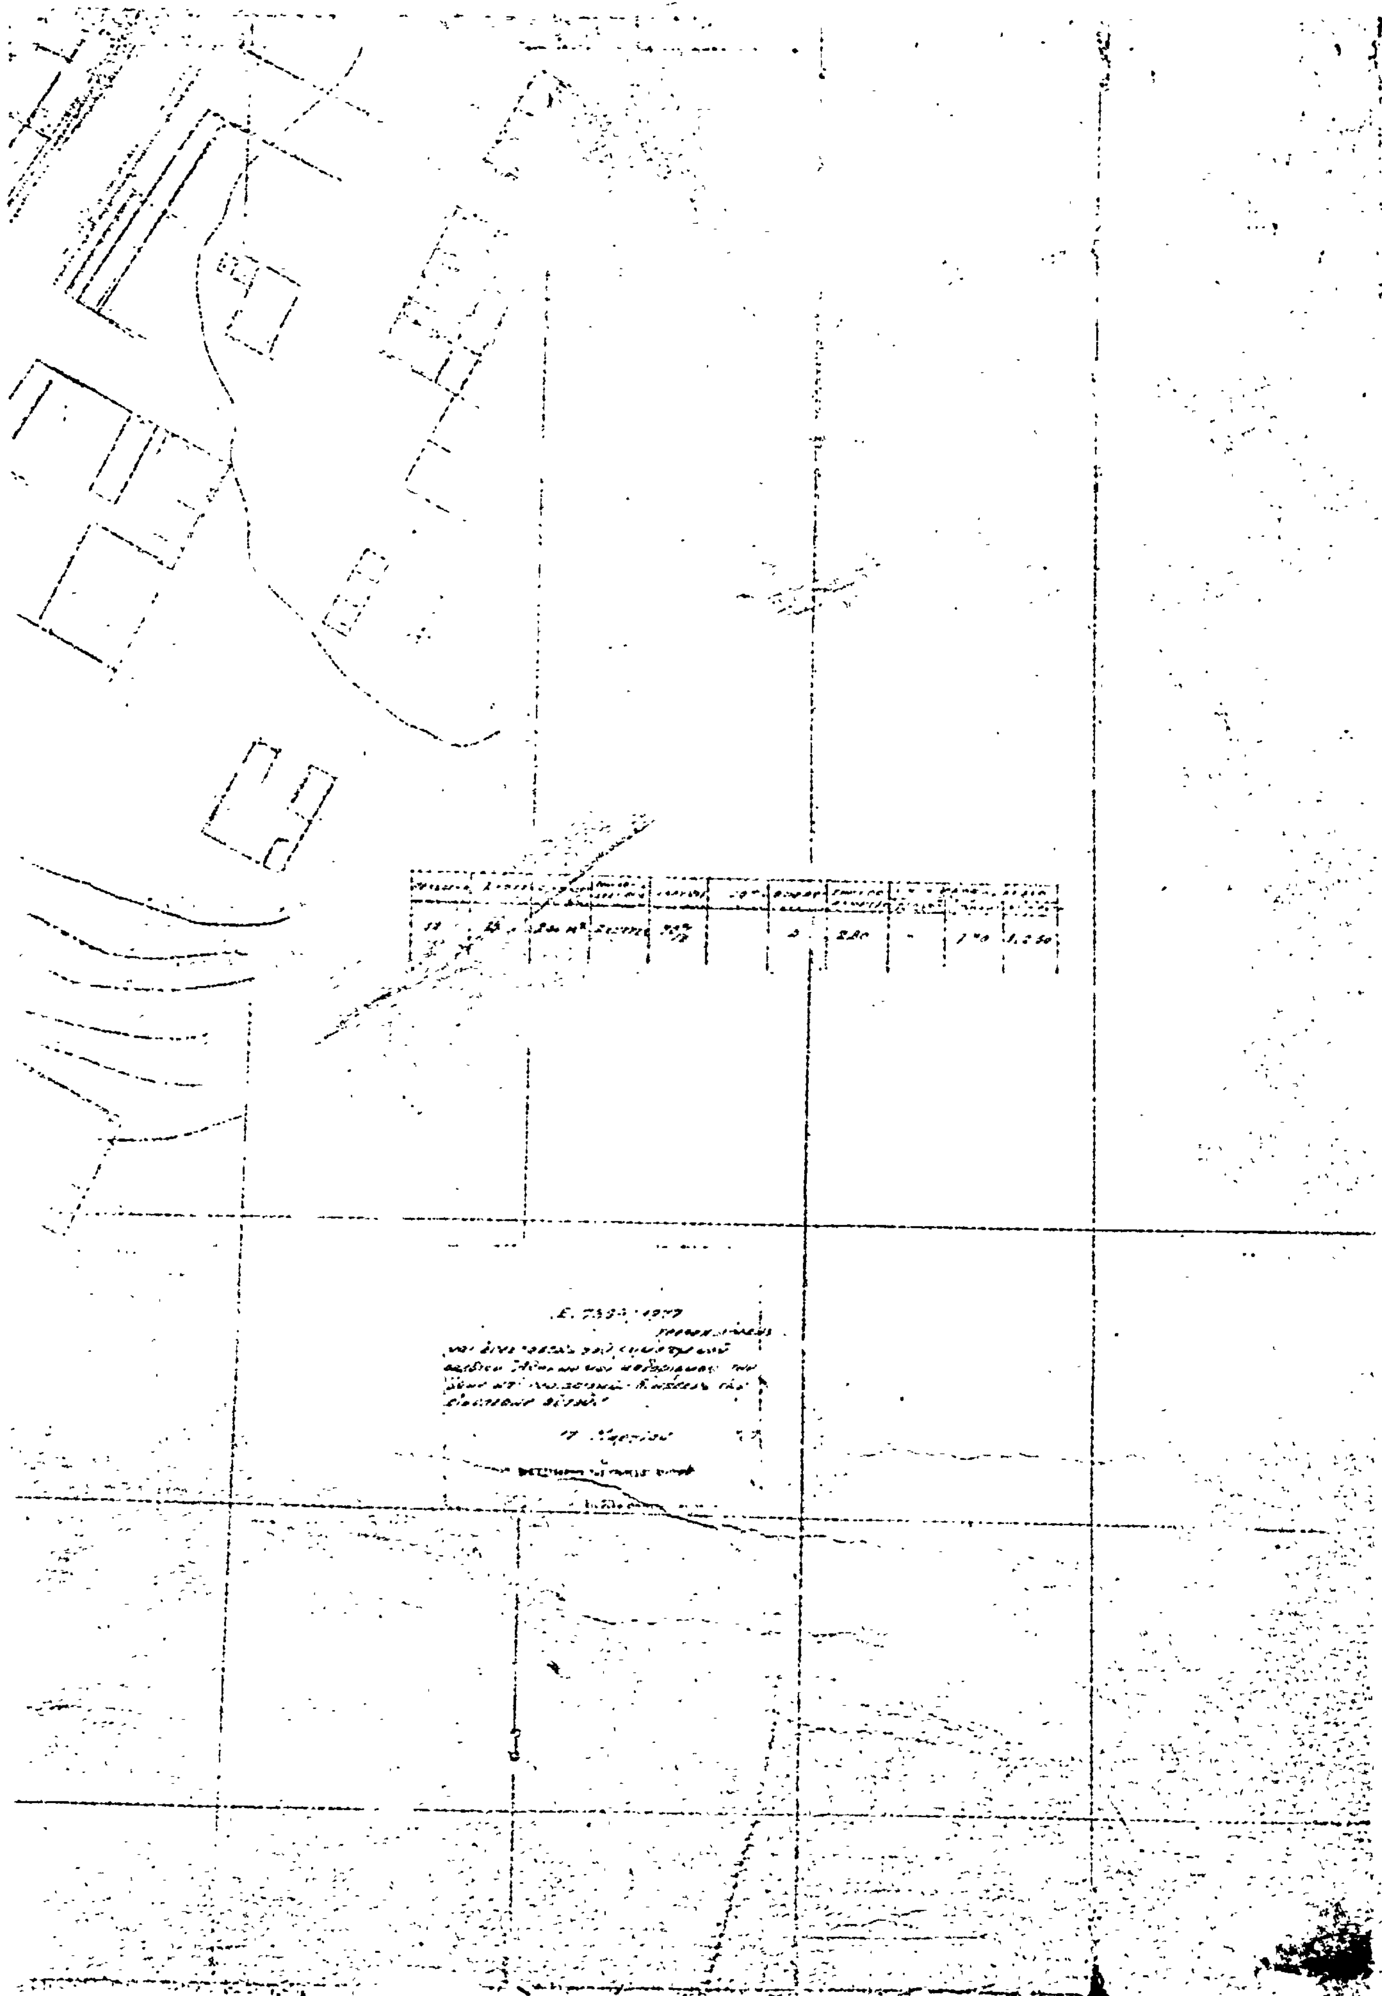
7369/1977

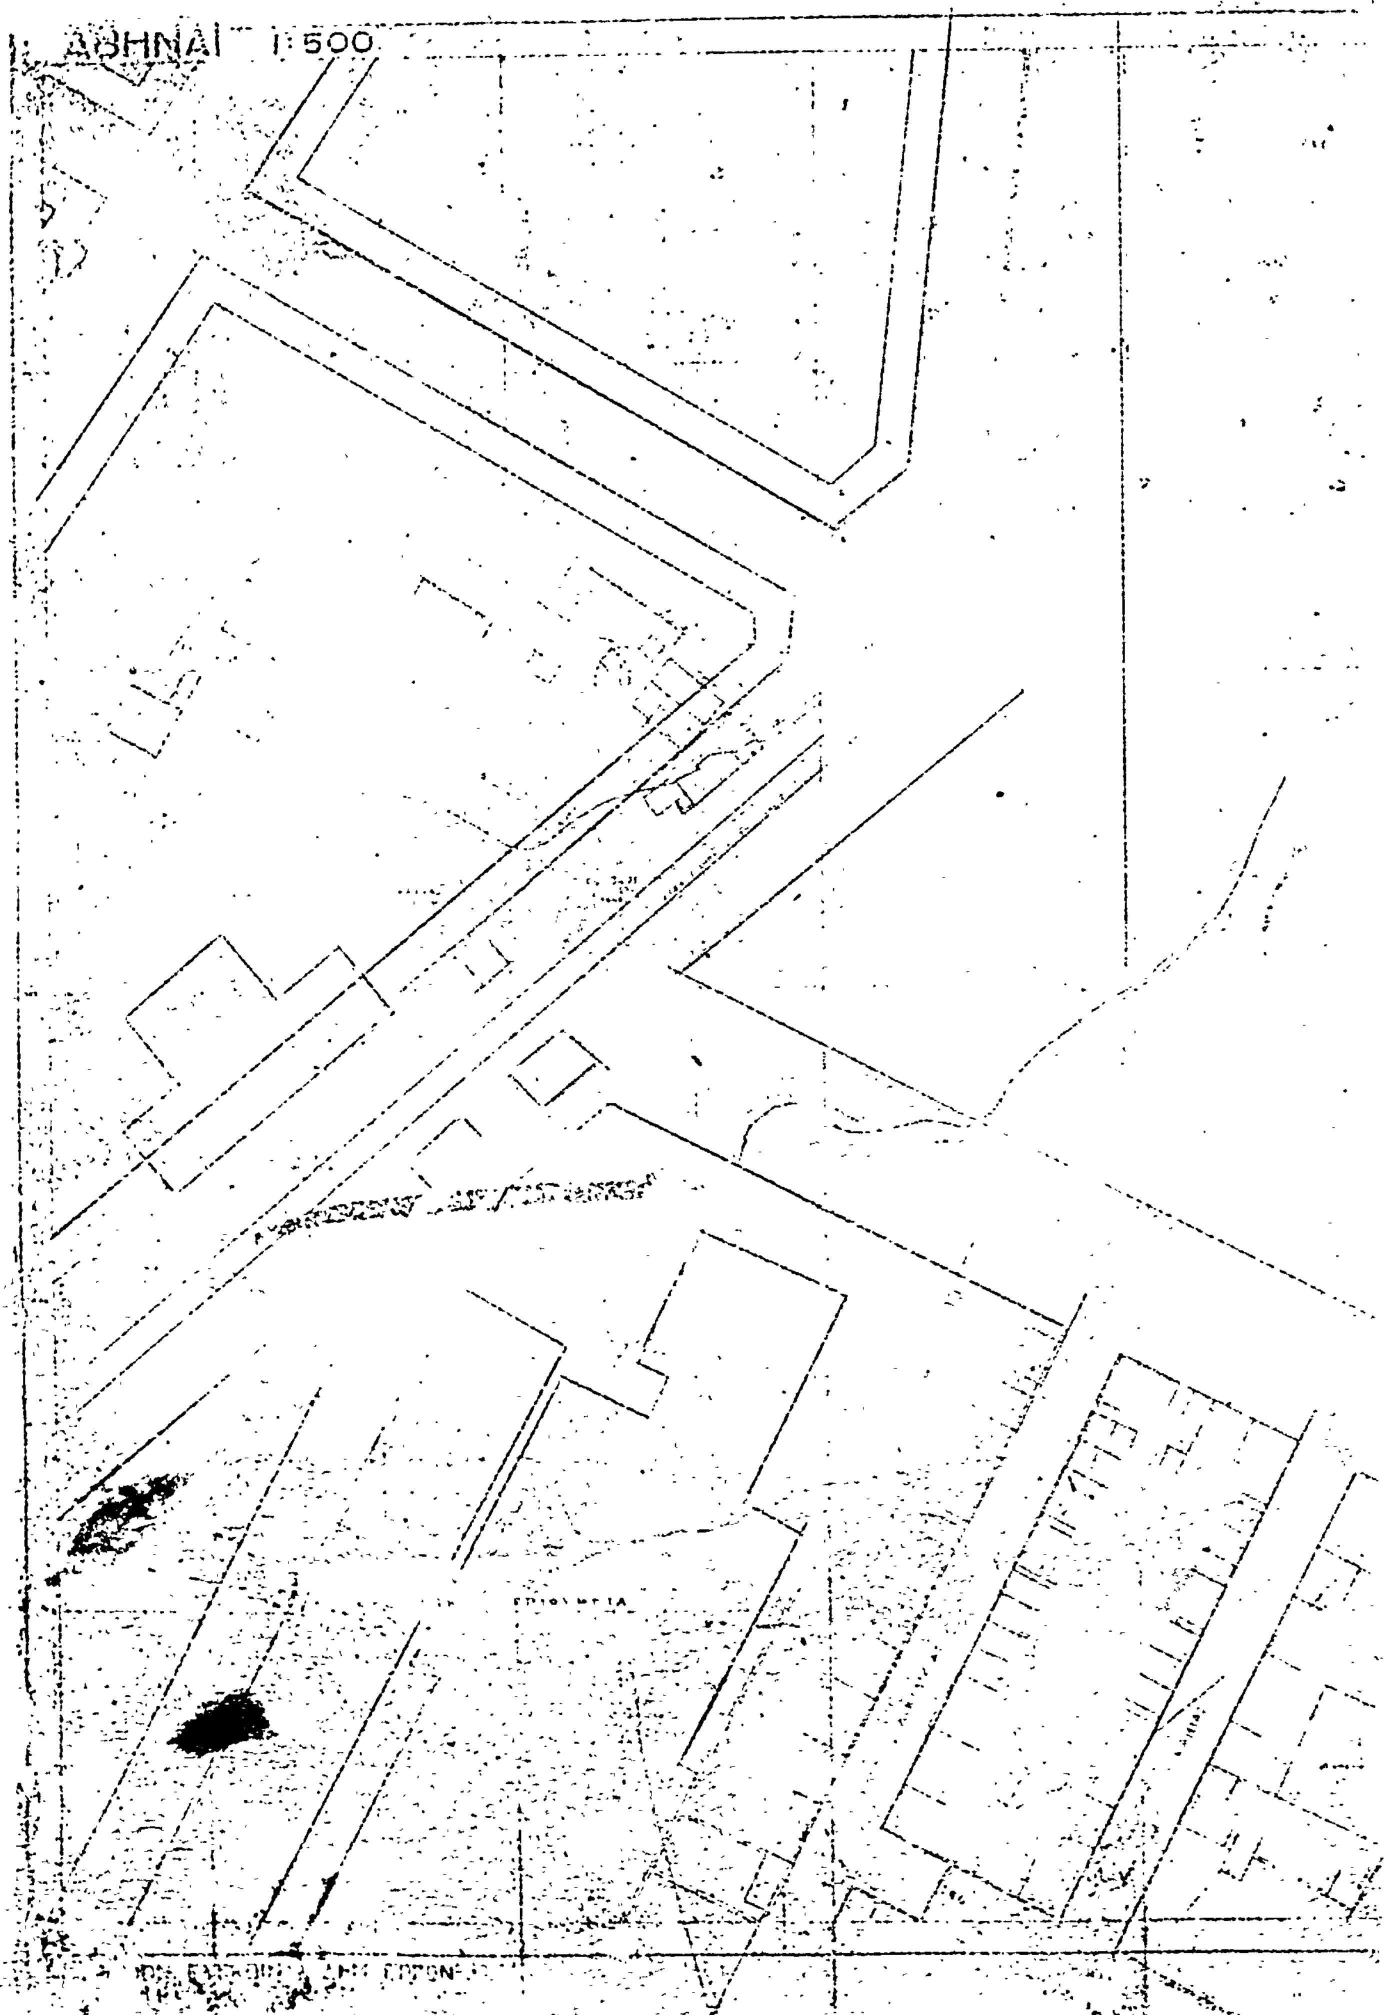
Ε. ΣΤΑΘΑΚΗΣ

ΥΠ. ΧΩΡ. ΣΥΓΚΟΙΝ. & ΔΗΜ. ΕΡΓΩΝ

232


1:500
ΑΘΗΝΑΙ 1:500




ΑΘΗΝΑΙ 1:500

10	15	200 m²	[illegible]	70%	[illegible]	[illegible]	6	[illegible]	[illegible]

Ε. ΣΤΑΘΑΚΗΣ



ΑΘΗΝΑΙ 1:500

ΥΠΟΥΡΓΕΙΟΝ ΣΥΓΚΟΙΝ. & ΔΗΜ. ΕΡΓΩΝ

(3)

Περὶ τροποποιήσεως τῶν ὅρων καὶ περιορισμῶν δομήσεως ἐπὶ ἐνίων οἰκοπέδων τοῦ ρυμοτομικοῦ σχεδίου Πρεβέζης.

Ο ΠΡΟΕΔΡΟΣ ΤΗΣ ΕΛΛΗΝΙΚΗΣ ΔΗΜΟΚΡΑΤΙΑΣ

Ἔχοντες ὑπ' ὄψει τὰς διατάξεις τοῦ ἀπὸ 17.7.1923 Ν. Δ/τος «περὶ σχεδίων πόλεων κ.λπ.», ὡς μεταγενεστέρως ἐτροποποιήθησαν καὶ συνεπληρώθησαν καὶ εἰδικώτερον τοῦ ἄρθρου 9 αὐτοῦ, τοῦ Ν.Δ. 8/73 «περὶ Γ.Ο.Κ.», ὡς ἐτροποποιήθη διὰ τοῦ Ν.Δ. 205/1974 (ΦΕΚ 363/Α') καὶ εἰδικώτερον τῶν ἄρθρων, 21 (παρ. 3), 22 (παρ. 3), 79 (παρ. 1, 2, 3, 4 καὶ 5) καὶ 80 (παρ. 1, 2 καὶ 3) αὐτοῦ, καὶ ἰδόντες τὴν ὑπ' ἀριθ. 242/1976 γνωμοδότησιν τοῦ Συμβουλίου Δημοσίων Ἔργων (Τμῆμα Μελετῶν), ὡς καὶ τὴν ὑπ' ἀριθ. 846/1976 γνωμοδότησιν τοῦ Συμβουλίου τῆς Ἐπικρατείας, προτάσει τοῦ ἐπὶ τῶν Δημοσίων Ἔργων Ὑπουργοῦ, ἀποφασίζομεν:

Ἄρθρον 1.

Τροποποιοῦνται οἱ, διὰ τοῦ ἄρθρου 5 τοῦ διὰ τοῦ ἀπὸ 27.8.1970 Π.Δ. «περὶ ἀναθεωρήσεως τοῦ ρυμοτομικοῦ σχεδίου τῆς πόλεως Πρεβέζης καὶ τῶν ὅρων καὶ περιορισμῶν δομήσεως τῶν οἰκοπέδων αὐτοῦ» (ΦΕΚ 212/Α'), καθορισθέντες τομεῖς ὕψῶν τῶν οἰκοπέδων τοῦ ρυμοτομικοῦ σχεδίου Πρεβέζης διὰ τῆς δημιουργίας νέου τομέως ὕψῶν ὑπὸ στοιχεῖο Γ, ὡς ἐμφαίνεται εἰς τό, ὑπὸ τοῦ Προϊσταμένου τῆς Ὑπηρεσίας Οἰκισμοῦ, τεθεωρημένον διὰ τῆς ὑπ' ἀριθ. Ε. 5901/77 πράξεως αὐτοῦ, σχετικὸν πρωτότυπον διάγραμμα, ὑπὸ κλίμακα 1:500, οὗτινος συνοπτικὸν ἀντίτυπον δημοσιεύεται μετὰ τοῦ παρόντος.

Ἄρθρον 2.

Καθορίζεται ὁ μέγιστος ἀριθμὸς ὀρόφων καὶ τὸ μέγιστον ὕψος τῶν οἰκοδομῶν τῶν ἀνεγειρομένων ἐντὸς τοῦ ἐν ἄρθρῳ 1 τοῦ παρόντος τομέως Γ καθὼς τὸ οἰκοδομικὸν σύστημα, ποσοστὸν καλύψεως καὶ συντελεστὴς δομήσεως τῶν οἰκοπέδων ὡς ἀκολούθως:

1. Οἰκοδομικὸν σύστημα τὸ συνεχές.
2. Μέγιστον ποσοστὸν καλύψεως ἑξήκοντα ἐπὶ τοῖς ἑκατὸν (60%).
3. Συντελεστὴς δομήσεως ἕνα καὶ δύο δέκατα (1,2).
4. Μέγιστος ἐπιτρεπόμενος ἀριθμὸς ὀρόφων τῶν οἰκοδομῶν δύο (2) μὲ ἀνώτατον ὕψος ὀκτὼ (8) μέτρα.

Ἄρθρον 3.

Ὡς πρὸς τὰ ἐλάχιστα ὅρια ἐμβαδοῦ καὶ διαστάσεων τῶν οἰκοπέδων ἐντὸς τοῦ ὡς ἄνω τομέως Γ ἐξακολουθοῦν νὰ ἰσχύουν τὰ διὰ τοῦ ἀπὸ 27.8.70 Π.Δ. «περὶ ἀναθεωρήσεως τοῦ ρυμοτομικοῦ σχεδίου τῆς πόλεως Πρεβέζης καὶ τῶν ὅρων καὶ περιορισμῶν δομήσεως τῶν οἰκοπέδων αὐτοῦ (ΦΕΚ 212/Δ') καταρτισθέντα διὰ τοὺς τομεῖς Α καὶ Β.

Ἄρθρον 4.

Ὡσαύτως διὰ τὰ οἰκόπεδα τοῦ τομέως Γ ἰσχύουν οἱ ἑξῆς πρόσθετοι ὅροι καὶ περιορισμοὶ δομήσεως:

1. Ἀπαγορεύεται οἱαδήποτε παρέκκλισις ἐκ τῶν ὡς ἄνω καθοριζομένων μεγίστου ποσοστοῦ καλύψεως, μεγίστου ὕψους, καὶ ἀριθμοῦ ὀρόφων.

2. Εἰς τὴν μορφολόγησιν τῶν ὄψεων τῶν κτιρίων δέον ὅπως τηρεῖται ἡ κλῖμαξ, αἱ παραδοσιακαὶ ἀναλογίαι τοῦ μεγέθους καὶ ὁ ρυθμὸς τῶν ἀνοιγμάτων καὶ χρησιμοποιοῦνται παραδοσιακὰ ὑλικὰ κατασκευῆς.

3. Ἀπαγορεύεται ἡ κατασκευὴ ἐλευθέρου ἰσογείου χώρου (PILOTIS).

4. Ὡς τρόπος ἐπιστεγάσεως ὁρίζεται ἡ στέγη ἐκ βυζαντινῶν κεράμων.

5. Ἐπιτρέπεται ἡ κατασκευὴ κλειστῶν ἐξωστῶν ὑπὲρ τὸ ἰσόγειον μὲ ἀναλογίας καὶ διαστάσεις κατὰ τὰ παραδοσιακὰ πρότυπα. Ἡ ἀπόστασις ἀπὸ τὴν οἰκοδομικὴν γραμμὴν ὁρίζεται ἀπὸ ὀγδοήκοντα ἑκατοστὰ ἕως ἕνα (0.80 — 1.00) μέτρον.

6. Ἐπιτρέπεται ἡ κατασκευὴ ἐξωστῶν ἐν εἰσοχῇ ἢ ἐν ἐξοχῇ τῆς ὄψεως (ἀνοικτοὶ ἐξῶσται), ἀνεξάρτητοι τῶν προστεγασμάτων τῶν καταστημάτων καὶ μὲ πλάτος ὄχι μικρότερον τοῦ ὀγδοήκοντα ἑκατοστὰ ἕως ἕνα (0,80—1,00) μέτρον ἀνεξαρτήτως πλάτους ὁδοῦ. Διὰ τὰς διαστάσεις ἀναλογίας καὶ διὰ την ἐν γένει μορφολόγησιν αὐτῶν ἀκολουθοῦνται τὰ παραδοσιακὰ πρότυπα.

7. Ἐπιτρέπεται ἡ κατασκευὴ προστεγασμάτων τῶν καταστημάτων πλάτους ἀπὸ ὀγδοήκοντα ἑκατοστὰ ἕως ἕνα (0,80 1,00) μέτρον ξύλινα ἢ σιδηρᾶ, κατὰ τὰ παραδοσιακὰ πρότυπα, καλυπτόμενα διὰ βυζαντινοῦ τύπου κεράμων ἢ κυματοειδοῦς λαμαρίνης ἀντιστοίχως.

8. Ἐπιβάλλεται ἄνωθεν τῶν παραθύρων καὶ ἐξωστοθυρῶν τῶν ὄψεων ἡ κατασκευὴ ἐν ἐξοχῇ παραδοσιακῶν πλαισίων—γεισωμάτων.

9. Τὰ κουφώματα θυρῶν, παραθύρων, προθηκῶν δέον ὅπως κατασκευάζονται ξύλινα καὶ σύμφωνα μὲ τὰ παραδοσιακὰ πρότυπα.

10. Οἱ χρωματισμοὶ τῶν ὄψεων θυρῶν καὶ παραθύρων θὰ πρέπει νὰ ἐναρμονίζωνται μεταξύ τους καὶ νὰ προσομοιάζουν μὲ τὰ παραδοσιακὰ χρώματα τοῦ οἰκισμοῦ.

11. Ἐπιβάλλεται ὅπως τὰ κιγκλιδώματα κατασκευάζονται σιδηρᾶ, μορφῆς ἐναρμονιζομένης πρὸς τὰ παραδοσιακὰ πρότυπα.

12. Ἀπαγορεύεται γενικῶς ἡ ἐγκατάστασις φωτεινῶν ἐπιγραφῶν, ἀμέσως ἢ ἐμμέσως φωτιζομένων, ἀνεξαρτήτως εἴδους καὶ σχημάτων αὐτῶν.

13. Κοιναὶ ἐπιγραφαὶ ἐπιτρέπονται συμμέτρως τοποθετούμεναι ἐπὶ τῆς ὄψεως τῶν καταστημάτων κατ' ἀναλογίαν πρὸς τὰς διαστάσεις καὶ τὴν κλίμακα τῆς ὄψεως αὐτῶν.

13. Ἐπιτρέπονται αἱ ἐργασίαι ἐπισκευῆς καὶ μετασκευῆς ὑφισταμένων παλαιῶν κτισμάτων ἀνεξαρτήτως τῶν καθοριζομένων διὰ τοῦ παρόντος Δ/τος ὅρων δομήσεως (ὕψος, ποσοστὸν καλύψεως, ἀριθμὸς ὀρόφων κλπ.), ὑπὸ τὴν προϋπόθεσιν ὅτι οἱαδήποτε ἐπέμβασιν ἐπ' αὐτῶν οὐδὲν μορφολογικὸν στοιχεῖον θὰ ἀλλοιώση καὶ ὅτι αἱ ἐν γένει ἐργασίαι ἀποκαταστάσεως καὶ συντηρήσεως τῶν κτισμάτων (σοβάδες, κουφώματα, χρωματισμοί), θὰ ἀκολουθοῦν τὴν παραδοσιακὴν τεχνοτροπίαν.

15. Ἡ ἐν γένει διαμόρφωσις καὶ αἱ λειτουργίαι τῶν ἐξ ὑπαρχῆς ἀνεγειρομένων κτισμάτων ἢ κατὰ τὴν προσθήκην ἢ ἐπισκευὴν αὐτῶν ὑπόκεινται εἰς τὴν ἔγκρισιν τῆς κατὰ νόμον ἐπιτροπῆς Ἐνασκήσεως Ἀρχιτεκτονικοῦ Ἐλέγχου.

16. Πρὸ πάσης κατεδαφίσεως οἱουδήποτε κτίσματος δέον ὅπως προηγεῖται ἀπαραιτήτως φωτογράφισις καὶ πλήρης σχεδίασις τῶν ὄψεων, κατόψεων, τομῶν τοῦ κτίσματος ὑπὸ κλίμακα 1:50, τῶν δὲ ἐνδιαφερουσῶν κατασκευαστικῶν καὶ μορφολογικῶν λεπτομερειῶν ὑπὸ κλίμακα 1:20 ἕως 1:1, οὕτως ὥστε, μετὰ τὴν νόμιμην μερικὴν ἢ ὁλικὴν κατεδάφισιν αὐτῶν, νὰ καθίσταται δυνατὴ ἡ ἀνοικοδόμησις αὐτῶν εἰς τὴν ἀρχικήν των μορφήν, εἰς ἃ σημεῖα δὲν ρυμοτομοῦνται ταῦτα. Τὰ ἀνωτέρω στοιχεῖα θὰ συνυποβάλλωνται μετὰ τῶν στοιχείων ἐκδόσεως ἀδείας.

17. Ἐν περιπτώσει κατεδαφίσεως κτίσματος τινός, ὡς ἑτοιμορρόπου, δέον ὅπως μελετᾶται ἀπὸ τεχνικῆς πλευρᾶς ἡ διατήρησις τῆς προσόψεως καὶ λοιπῶν στοιχείων αὐτοῦ.

18. Ἡ ἐν γένει κατεδάφισις παλαιῶν κτισμάτων καὶ ἡ ἀφαίρεσις στοιχείων ἐξ αὐτῶν, ἡ κατεδάφισις παλαιῶν στοιχείων ἐξοπλισμοῦ ἰδιωτικῶν καὶ δημοσίων χώρων (μάνδραι, φρεάτια, κρῆναι) ὡς καὶ πᾶν ἔργον ἀφορῶν εἰς τὴν διαμόρφωσιν καὶ τὸν ἐξοπλισμὸν κοινοχρήστων χώρων (πάγκοι, δημοτικοὶ κάλαθοι, ἐξωτερικὸς φωτισμὸς κτιρίων καὶ ὁδῶν, πινακίδες, ὀνομασίας ὁδῶν καὶ ἀριθμήσεως τῶν οἰκιῶν, πίδακες, κρῆναι, περίπτερα, ἐπιγραφαί, ἔργα Δ.Ε.Η. καὶ Ο.Τ.Ε.) τελοῦν ὑπὸ τὴν ἔγκρισιν τῆς ἁρμοδίας Ἐπιτροπῆς Ἐνασκήσεως Ἀρχιτεκτονικοῦ Ἐλέγχου.

Εἰς τὸν αὐτὸν ἐπὶ τῶν Δημοσίων Ἔργων Ὑπουργόν, ἀνατίθεμεν τὴν δημοσίευσιν καὶ ἐκτέλεσιν τοῦ παρόντος Διατάγματος.

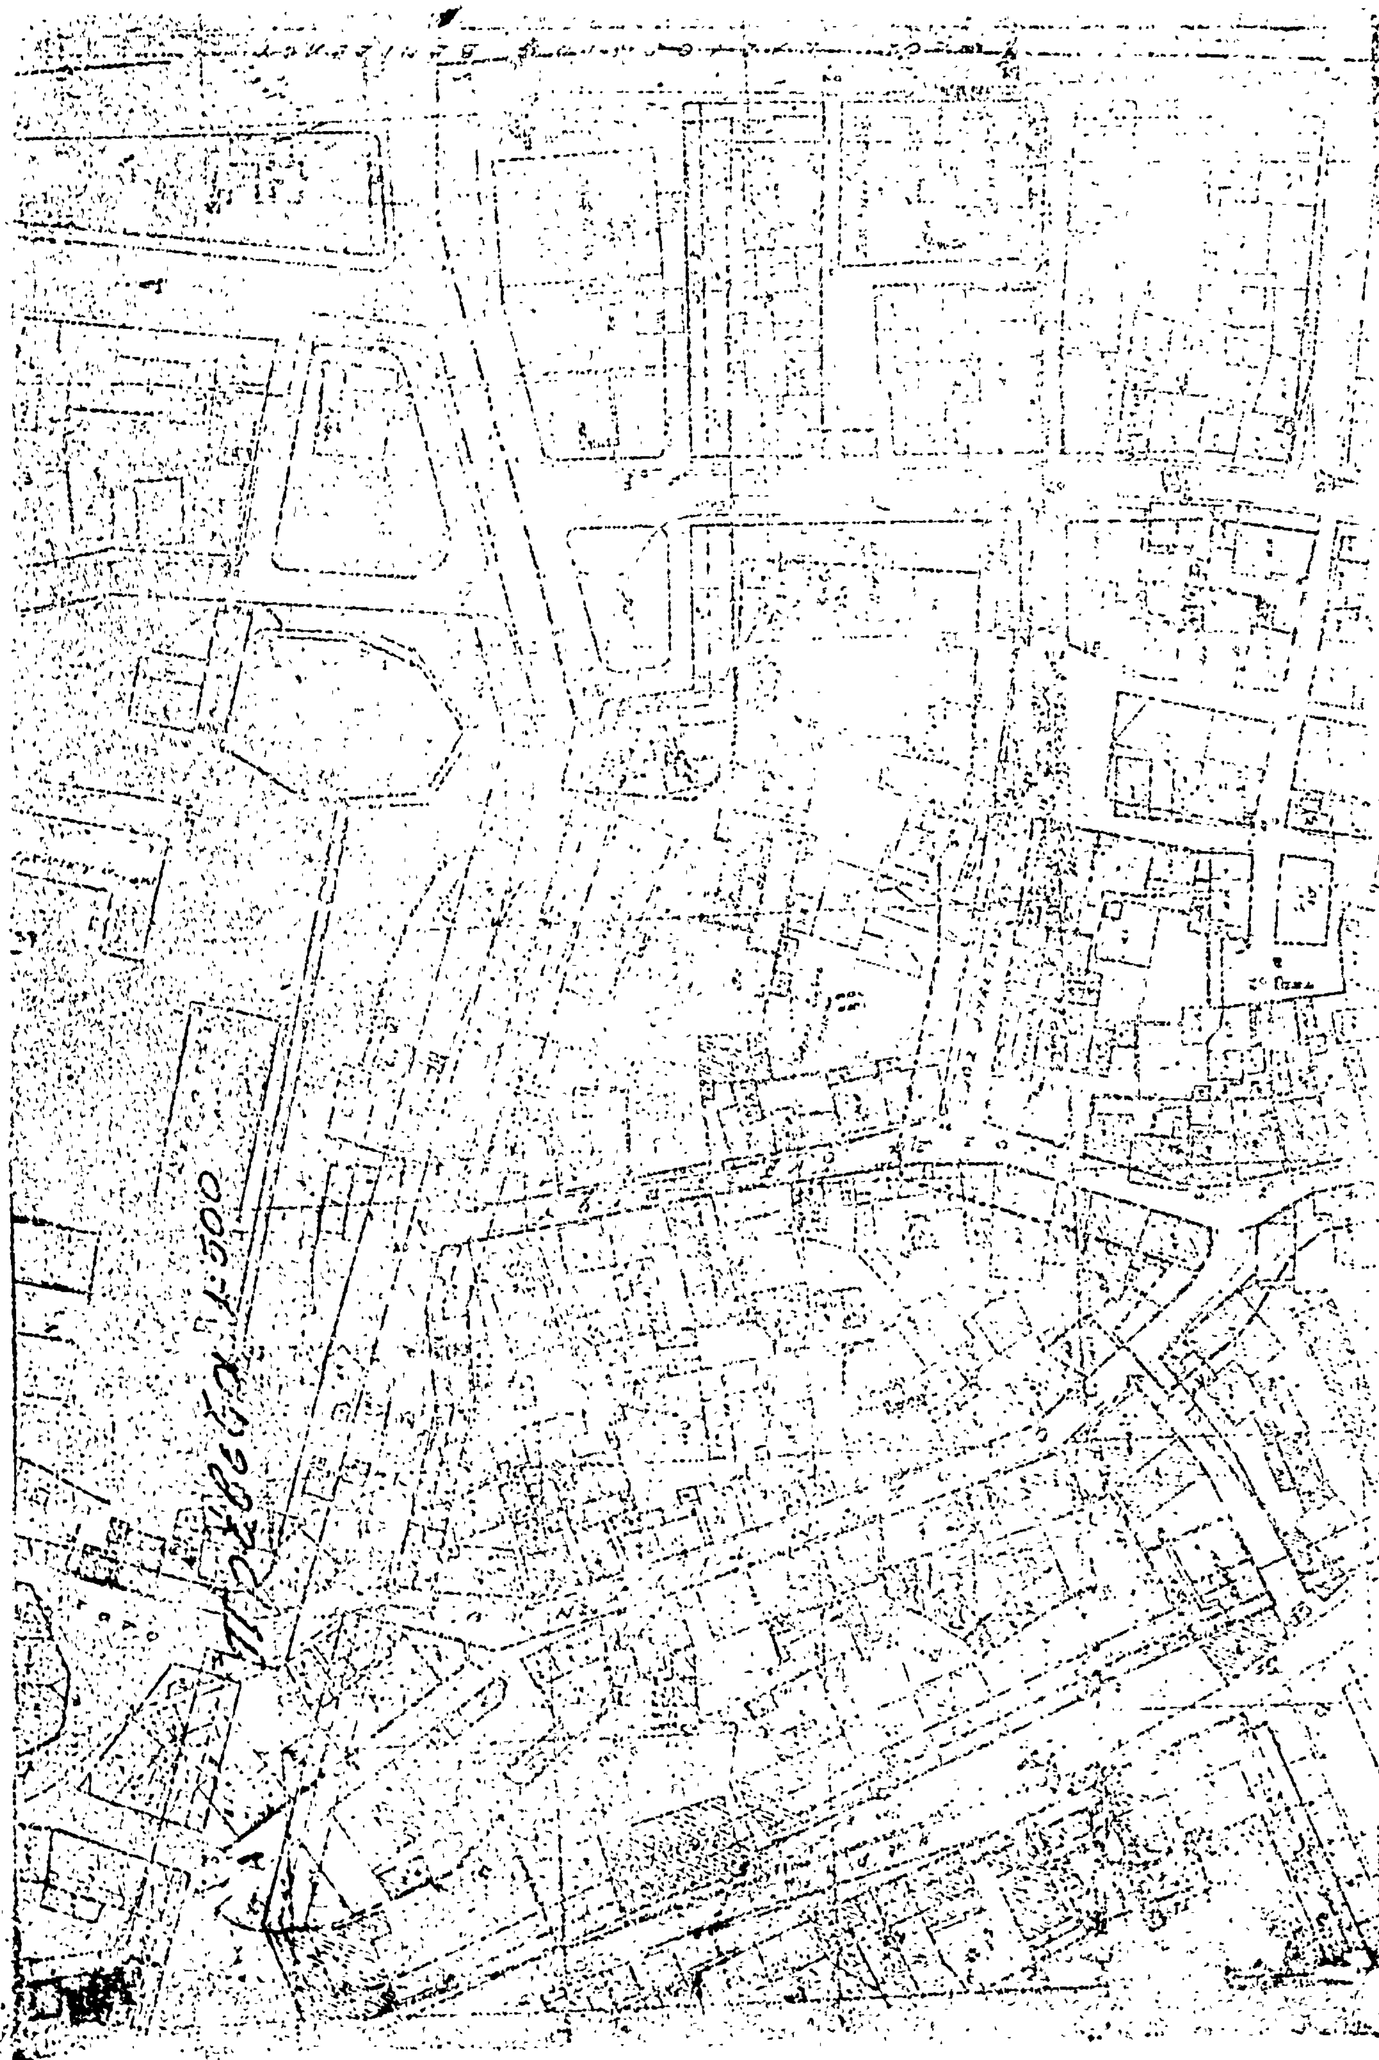
Ἐν Ἀθήναις τῇ 23 Μαρτίου 1977

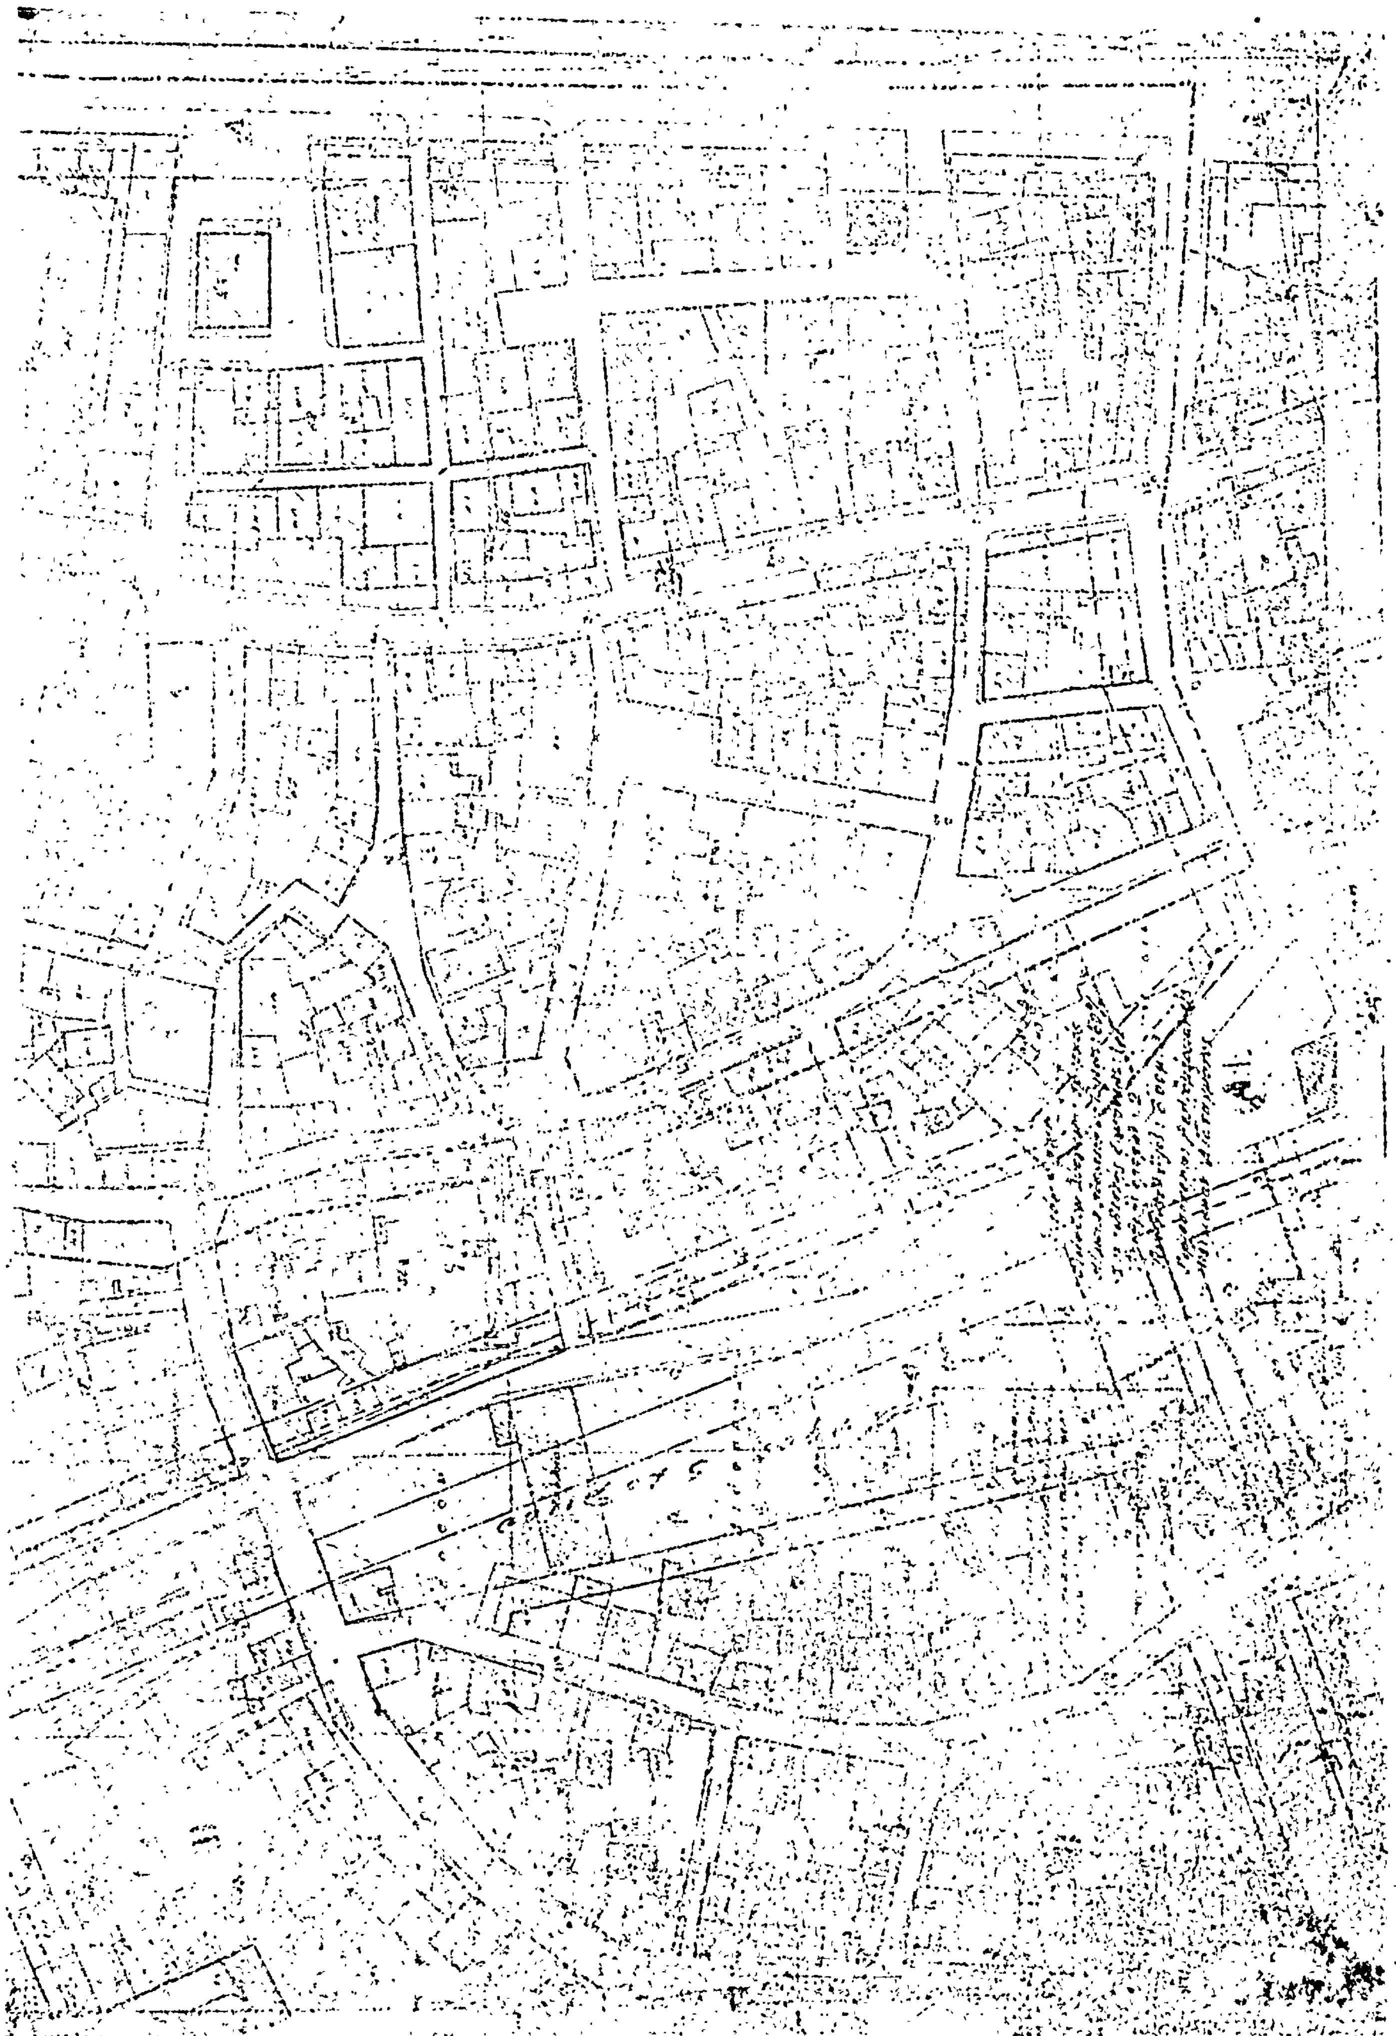
Ο ΠΡΟΕΔΡΟΣ ΤΗΣ ΔΗΜΟΚΡΑΤΙΑΣ

ΚΩΝΣΤΑΝΤΙΝΟΣ Δ. ΤΣΑΤΣΟΣ

Ο ΥΠΟΥΡΓΟΣ ΔΗΜΟΣΙΩΝ ΕΡΓΩΝ

ΧΡΙΣΤΟΦΟΡΟΣ ΣΤΡΑΤΟΣ


1:500



(4)

Περὶ τροποποιήσεως τοῦ ρυμοτομικοῦ σχεδίου Θεσσαλονίκης.

Ο ΠΡΟΕΔΡΟΣ ΤΗΣ ΕΛΛΗΝΙΚΗΣ ΔΗΜΟΚΡΑΤΙΑΣ

Ἔχοντες ὑπ' ὄψει τὰς διατάξεις τοῦ ἀπὸ 17 Ἰουλίου 1923 Ν. Δ/τος «περὶ σχεδίων πόλεων κλπ.», ὡς μεταγενεστέρως ἐτροποποιήθησαν καὶ συνεπληρώθησαν καὶ εἰδικώτερον τῶν ἄρθρων 2 (παρ. 1). 3. 9. 29 καὶ 70 αὐτοῦ, τοῦ ἀπὸ 8.9.1923 Δ/τος «περὶ καθορισμοῦ τῆς κατὰ τὸ ἄρθρον 3 τοῦ ἀπὸ 17.7.1923 Ν. Δ/τος «περὶ σχεδίων πόλεων κλπ. προθεσμίας» (ΦΕΚ 257/Α), καὶ τὸ ὅτι ἡ κατὰ τὸ Διάταγμα αὐτὸ προθεσμία παρῆλθεν ἄπρακτος, καὶ ἰδόντες τὰς ὑπ' ἀριθ. 1010/1976 καὶ 1317/1976 γνωμοδοτήσεις τοῦ Συμβουλίου Δημοσίων Ἔργων (Τμῆμα Μελετῶν), ὡς καὶ τὴν ὑπ' ἀριθ. 134/1977 γνωμοδότησιν τοῦ Συμβουλίου τῆς Ἐπικρατείας, προτάσει τοῦ ἐπὶ τῶν Δημοσίων Ἔργων Ὑπουργοῦ, ἀπεφασίσαμεν:

Ἄρθρον 1.

1. Ἐγκρίνεται ἡ τροποποίησις τοῦ ρυμοτομικοῦ σχεδίου Θεσσαλονίκης εἰς περιοχὴν Τούμπας καὶ δὴ α) εἰς τὸ οἰκοδομικὸν τετράγωνον τὸ περικλειόμενον ὑπὸ τῶν ὁδῶν Δορυλαίου, Καλλιπόλεως, Καισαρείας καὶ Βιζύης διὰ τοῦ χαρακτηρισμοῦ τοῦ ὑπὸ στοιχεῖα Α. Β. Γ. Δ. Ε καὶ Α. τμήματος αὐτοῦ, ὡς χώρου δι' ἀνέγερσιν Δημοτικοῦ Σχολείου καὶ τμήματος τοῦ ὑπολοίπου ὡς ἄνω οἰκοδομικοῦ τετραγώνου, ὡς κοινοχρήστου χώρου πρασίνου μετὰ πεζοδρομίων καὶ β) εἰς τὸ οἰκοδομικὸν τετράγωνον τὸ περικλειόμενν ὑπὸ τῶν ὁδῶν Ἀμφιπόλεως, Ἀμμοχώστου, Ἀμφίσσης καὶ Βοσπόρου διὰ τοῦ χαρακτηρισμοῦ αὐτοῦ, ὡς χώρου δι' ἀνέγερσιν Σχολείου, ὡς ἐμφαίνεται εἰς τὸ ὑπὸ τοῦ Προϊσταμένου τῆς Ὑπηρεσίας Οἰκισμοῦ τεθεωρημένον διὰ τῆς ὑπ' ἀριθ. Ε. 4569/1977 πράξεως αὐτοῦ σχετικὸν πρωτότυπον διάγραμμα ὑπὸ κλίμακα 1:1.000, οὗτινος συνοπτικὸν ἀντίτυπον δημοσιεύεται μετὰ τοῦ παρόντος.

2. Τὰ ἀνεγερθησόμενα Σχολικὰ κτίρια, ἀμφοτέρων τῶν ὡς ἄνω Σχολείων, δέον νὰ ἀπέχουν ἐκ τῶν πέριξ ρυμοτομικῶν γραμμῶν τρία (3) μέτρα τουλάχιστον.

Ἄρθρον 2.

Κατὰ τὸ πρόσωπον τῶν οἰκοπέδων, ὠκοδομημένων ἢ μή, τῶν κειμένων: α) Ἐντὸς τοῦ οἰκοδομικοῦ τετραγώνου τοῦ μνημονευομένου ἐν τῷ ἐδαφίῳ α' τῆς παρ. 1 τοῦ ἄρθρου 1 τοῦ παρόντος, καταργεῖται τὸ προβλεπόμενον ὑπὸ τοῦ ἐγκεκριμένου ρυμοτομικοῦ σχεδίου προκήπιον (πρασιὰ) καὶ ἐπιβάλλεται νέον τοιοῦτον πλάτους δύο καὶ ἡμίσεος (2.50) μέτρων καὶ β) ἐντὸς τοῦ οἰκοδομικοῦ τετραγώνου τοῦ μνημονευομένου ἐν τῷ ἐδαφίῳ β' τῆς παρ. 1 τοῦ ἄρθρου 1 τοῦ παρόντος, καταργεῖται τὸ προβλεπόμενον ὑπὸ τοῦ ἐγκεκριμένου ρυμοτομικοῦ σχεδίου προκήπιον (πρασιά), ὡς ἐμφαίνεται εἰς τὸ ἐν ἄρθρῳ 1 τοῦ παρόντος μνημονευόμενον διάγραμμα.

Εἰς τὸν αὐτὸν ἐπὶ τῶν Δημοσίων Ἔργων Ὑπουργόν, ἀνατίθεμεν τὴν δημοσίευσιν καὶ ἐκτέλεσιν τοῦ παρόντος Διατάγματος.

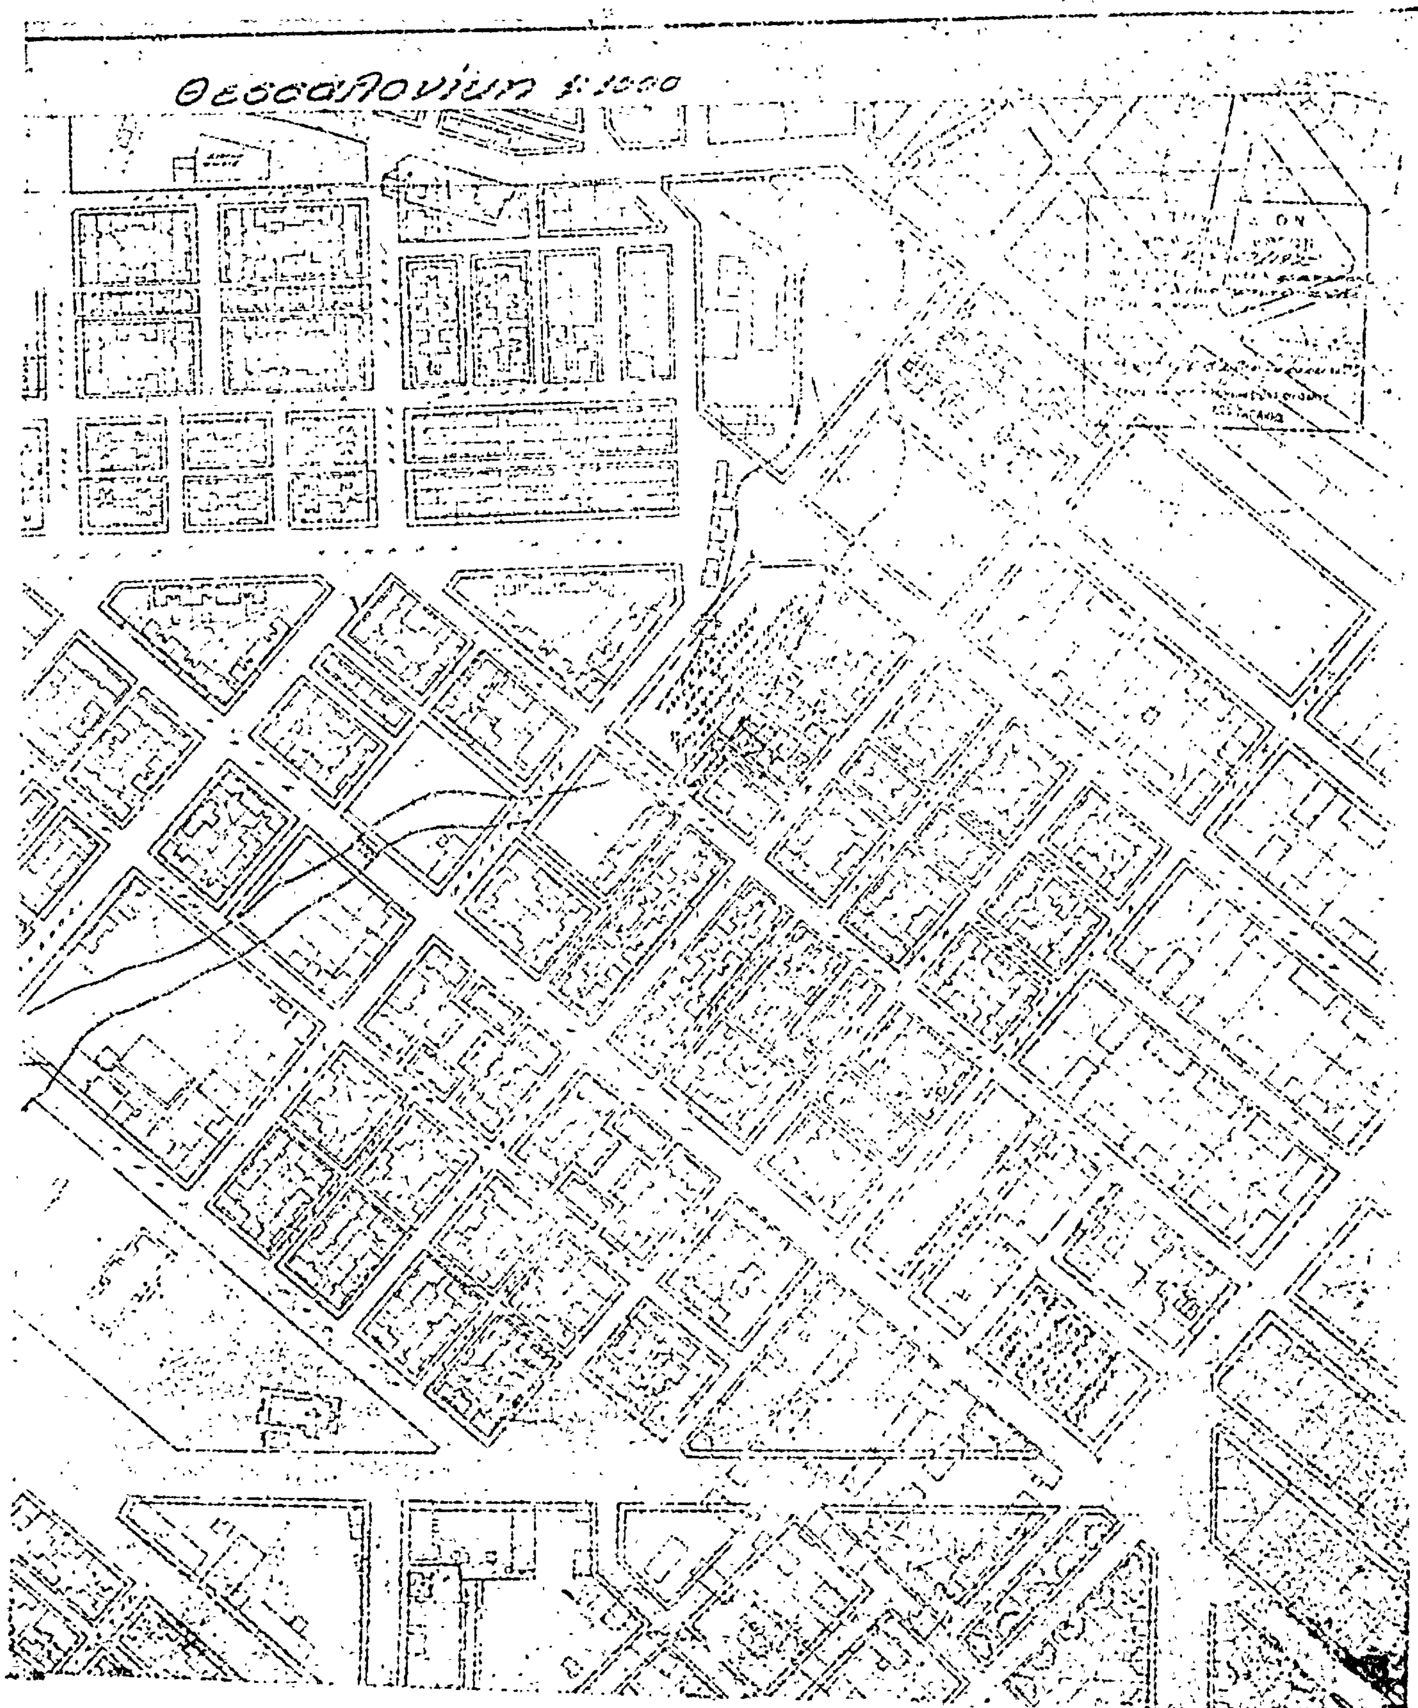
Ἐν Ἀθήναις τῇ 2 Μαρτίου 1977

Ο ΠΡΟΕΔΡΟΣ ΤΗΣ ΔΗΜΟΚΡΑΤΙΑΣ

ΚΩΝΣΤΑΝΤΙΝΟΣ Δ. ΤΣΑΤΣΟΣ

Ο ΥΠΟΥΡΓΟΣ ΔΗΜΟΣΙΩΝ ΕΡΓΩΝ

ΧΡΙΣΤΟΦΟΡΟΣ ΣΤΡΑΤΟΣ


Θεσσαλονίκη 1:1000

(5)

Περὶ τροποποιήσεως τοῦ ρυμοτομικοῦ σχεδίου Θεσσαλονίκης.

Ο ΠΡΟΕΔΡΟΣ ΤΗΣ ΕΛΛΗΝΙΚΗΣ ΔΗΜΟΚΡΑΤΙΑΣ

Ἔχοντες ὑπ' ὄψει τὰς διατάξεις τοῦ ἀπὸ 17 Ἰουλίου 1923 Ν. Δ/τος «περὶ σχεδίων πόλεων κλπ.», ὡς μεταγενεστέρως ἐτροποποιήθησαν καὶ συνεπληρώθησαν καὶ εἰδικώτερον τῶν ἄρθρων 2 (παρ. 1), 3 καὶ 70 αὐτοῦ, τῆς παραγρ. 2 τοῦ ἄρθρου 11 τοῦ Ν.Δ. 797/1971 «περὶ ἀναγκαστικῶν ἀπαλλοτριώσεων» ὡς αὕτη ἀντικατεστάθη διὰ τοῦ ἄρθρου 1 τοῦ Ν. 212/1975 (ΦΕΚ 252 Α'), ἐν συνδυασμῷ μὲ τὸ ἄρθρον 2 αὐτοῦ καὶ ἰδόντες τὴν ὑπ' ἀριθ. 2381/1974 ἀπόφασιν τῆς Ὁλομελείας τοῦ Συμβουλίου τῆς Ἐπικρατείας, τὸ ἀπὸ 22.12.1960 Β. Δ/γμα «περὶ τροποποιήσεως τοῦ ρυμοτομικοῦ σχεδίου Θεσσαλονίκης» (ΦΕΚ 15Δ/1961) καὶ τὸ γεγονὸς ὅτι ἡ διὰ τοῦ Διατάγματος τούτου ἐγκριθεῖσα τροποποίησις ἀνεκλήθη αὐτοδικαίως ἕνεκα παρελεύσεως ὀκταετίας ἐκ τῆς δημοσιεύσεως αὐτοῦ, βάσει τῶν διατάξεων τοῦ προαναφερθέντος Ν. Δ/τος 797/1971 ὡς ἐτροποποιήθη, τὰς ὑπ' ἀριθ. 365/1975, 559/1975 καὶ 802/1975 πράξεις τοῦ Δημοτικοῦ Συμβουλίου Θεσσαλονίκης, ὡς καὶ τὰς ὑπ' ἀριθ. 192/1975, 915/1975, 50/1976, 912/1976 καὶ 1274/1976 γνωμοδοτήσεις τοῦ Συμβουλίου Δημοσίων Ἔργων (Τμῆμα Μελετῶν), προτάσει τοῦ ἐπὶ τῶν Δημοσίων Ἔργων Ὑπουργοῦ, ἀπεφασίσαμεν:

Ἄρθρον μόνον.

Ἐγκρίνεται ἡ τροποποίησις τοῦ ρυμοτομικοῦ σχεδίου Θεσσαλονίκης εἰς τὴν ὁδὸν Ἀλεξάνδρου Γαλοπούλου κατὰ τὸ μεταξὺ τῶν ὁδῶν Διδασκαλίσσης Παπαθανασίου καὶ Δημητρίου Μαργαροπούλου τμῆμα αὐτῆς, ὡς ἐμφαίνεται εἰς τό, ὑπὸ τοῦ Προϊσταμένου τῆς Ὑπηρεσίας Οἰκισμοῦ, τεθεωρημένον διὰ τῆς ὑπ' ἀριθ. Ε. 8547/1977 πράξεως αὐτοῦ, σχετικὸν πρωτότυπον διάγραμμα, ὑπὸ κλίμακα 1: 500, οὗτινος συνοπτικὸν ἀντίτυπον δημοσιεύεται μετὰ τοῦ παρόντος.

Εἰς τὸν αὐτὸν ἐπὶ τῶν Δημοσίων Ἔργων Ὑπουργόν, ἀνατίθεμεν τὴν δημοσίευσιν καὶ ἐκτέλεσιν τοῦ παρόντος Διατάγματος.

Ἐν Ἀθήναις τῇ 31 Μαρτίου 1977

Ο ΠΡΟΕΔΡΟΣ ΤΗΣ ΔΗΜΟΚΡΑΤΙΑΣ

ΚΩΝΣΤΑΝΤΙΝΟΣ Δ. ΤΣΑΤΣΟΣ

Ο ΥΠΟΥΡΓΟΣ ΔΗΜΟΣΙΩΝ ΕΡΓΩΝ

ΧΡΙΣΤΟΦΟΡΟΣ ΣΤΡΑΤΟΣ

ΘΕΣΣΑΛΟΝΙΚΗ — ΚΛ. 1:500

Η ΥΠΗΡΕΣΙΑ ΤΟΥ ΕΘΝΙΚΟΥ ΤΥΠΟΓΡΑΦΕΙΟΥ

ΓΝΩΣΤΟΠΟΙΕΙ ΟΤΙ:

Ἡ ἐτησία συνδρομὴ τῆς Ἐφημερίδος τῆς Κυβερνήσεως, ἡ τιμὴ τῶν τμηματικῶς πωλουμένων φύλλων αὐτῆς καὶ τὰ τέλη δημοσιεύσεως ἐν τῇ Ἐφημερίδι τῆς Κυβερνήσεως, καθωρίσθησαν ἀπὸ 1ης Ἰανουαρίου 1974 ὡς κάτωθι:

Α'. ΕΤΗΣΙΑΙ ΣΥΝΔΡΟΜΑΙ

1. Διὰ τὸ Τεῦχος Α'	Δραχ.	600
2. » » » Β'	»	700
3. » » » Γ'	»	500
4. » » » Δ'	»	1.000
5. » » » Νομικῶν Προσώπων Δ. Δ.	»	500
6. » » » Παράρτημα	»	300
7. » » » Ἀνωνύμων Ἑταιρειῶν κ.λ.π.	»	3.000
8. » » Δελτίον Ἐμπορικῆς καὶ Βιομηχανικῆς Ἰδιοκτησίας	»	200
9. Δι' ἅπαντα τὰ τεύχη, καὶ τὸ Δελτίον Ἐμπ. καὶ Βιομ. Ἰδιοκτησίας	»	6.000

Οἱ Δῆμοι καὶ αἱ Κοινότητες τοῦ Κράτους καταβάλλουσι τὸ ἥμισυ τῶν ἀνωτέρω συνδρομῶν.

Ὑπὲρ τοῦ Ταμείου Ἀλληλοβοηθείας Προσωπικοῦ τοῦ Ἐθνικοῦ Τυπογραφείου (ΤΑΠΕΤ) ἀναλογοῦν τὰ ἑξῆς ποσά:

1. Διὰ τὸ Τεῦχος Α'	Δραχ.	30
2. » » » Β'	»	35
3. » » » Γ'	»	25
4. » » » Δ'	»	50
5. » » » Νομικῶν Προσώπων Δημοσίου Δικαίου	»	.25
6. » » » Παράρτημα	»	15
7. » » » Ἀνωνύμων Ἑταιρειῶν κ.λ.π.	»	150
8. » » Δελτίον Ἐμπ. καὶ Βιομ. Ἰδιοκτησίας	»	10
9. Δι' ἅπαντα τὰ τεύχη	»	300

Β'. ΤΙΜΗ ΦΥΛΛΩΝ

Ἕκαστον φύλλον, μέχρις 8 σελίδων, τιμᾶται δραχ. 3, ἀπὸ 9 ἕως 40 σελ. δραχ. 8, ἀπὸ 41 ἕως 80 σελ. δραχ. 15, ἀπὸ 81 σελ. καὶ ἄνω ἡ τιμὴ πωλήσεως ἑκάστου φύλλου προσαυξάνεται κατὰ δραχ.15 ἀνὰ 80 σελίδας.

Γ'. ΤΕΛΗ ΔΗΜΟΣΙΕΥΣΕΩΝ

Ι Εἰς τὸ τεῦχος Ἀνωνύμων Ἑταιρειῶν καὶ Ἑταιρειῶν Περιωρισμένης Εὐθύνης:

Α'. Δημοσιεύματα Ἀνωνύμων Ἑταιρειῶν

1. Τῶν δικαστικῶν πράξεων	Δραχ.	400
2. Τῶν καταστατικῶν Ἀνωνύμων Ἑταιρειῶν	»	10.000
3. Τῶν τροποποιήσεων τῶν καταστατικῶν τῶν Ἀνωνύμων Ἑταιρειῶν	»	2.000
4. Τῶν ἀνακοινώσεων καὶ προσκλήσεων εἰς γενικὰς συνελεύσεις, τῶν κατὰ τὸ ἄρθρον 32 τοῦ Ν. 3221/24 γνωστοποιήσεων, τῶν ἀνακοινώσεων τῶν προβλεπομένων ὑπὸ τοῦ ἄρθρου 59 παρ. 3 τοῦ Ν.Δ. 400/70 περὶ Ἀλλοδαπῶν Ἀσφαλιστικῶν Ἑταιρειῶν, ὡς καὶ τῶν ἀποφάσεων τοῦ Διοικητικοῦ Συμβουλίου τοῦ ΕΛΤΑ τῶν ἀφορωσῶν εἰς προσωρινὰς διατάξεις	»	1.000
5. Τῶν ἀνακοινώσεων τῶν ὑπὸ διάλυσιν Ἀνωνύμων Ἑταιρειῶν, κατὰ τὸ Β.Δ.20/5/1939	»	200
6. Τῶν ἰσολογισμῶν τῶν Ἀνων. Ἑταιρειῶν	»	4.000
7. Τῶν συνοπτικῶν μηνιαίων καταστάσεων τῶν Τραπεζικῶν Ἑταιρειῶν	»	1.000
8. Τῶν ἀποφάσεων περὶ ἐγκρίσεως τιμολογίων τῶν Ἀσφαλιστικῶν Ἑταιρειῶν	»	600
9. Τῶν ὑπουργικῶν ἀποφάσεων περὶ παροχῆς ἀδείας ἐπεκτάσεως τῶν ἐργασιῶν Ἀσφαλιστικῶν Ἑταιρειῶν, τῶν ἐκθέσεων περιουσιακῶν στοιχείων Ἀνων. Ἑταιρειῶν ἐν γένει, ὡς καὶ τῶν ἀποφάσεων τοῦ Δ.Σ τοῦ ΕΛΤΑ δι' ὧν ἐγκρίνονται καὶ δημοσιεύονται οἱ κανονισμοὶ αὐτοῦ	»	4.000
10. Τῶν ἀποφάσεων περὶ παροχῆς πληρεξουσιότητος πρὸς ἀντιπροσώπευσιν ἐν Ἑλλάδι ἀλλοδαπῶν Ἑταιρειῶν, ὡς καὶ τῶν ἀποφάσεων περὶ μεταβιβάσεως τοῦ χαρτοφυλακίου Ἀσφαλιστικῶν Ἑταιρειῶν κατὰ τὸ ἄρθρον 59 παρ. 1 τοῦ Ν.Δ. 400/70	»	2.000
11. Τῶν ἀποφάσεων περὶ συγχωνεύσεως Ἀνωνύμων Ἑταιρειῶν	»	10.000
12. Τῶν ἀποφάσεων τῆς Ἐπιτροπῆς τοῦ Χρηματιστηρίου περὶ εἰσαγωγῆς χρεωγράφων εἰς τὸ Χρηματιστήριον πρὸς διαπραγμάτευσιν, συμφώνως πρὸς τὰς διατάξεις τοῦ ἄρθρου 2 παρ. 3 Α.Ν. 148/67	»	1.000
13. Τῶν ἀποφάσεων τῆς Ἐπιτροπῆς κεφαλαιαγορᾶς περὶ διαγραφῆς χρεωγράφων ἐκ τοῦ Χρηματιστηρίου, συμφώνως πρὸς τὰς διατάξεις τοῦ ἄρθρου 2 παρ. 4 Α.Ν.148/1967	»	1.000

Β'. Δημοσιεύματα Ἑταιρ. Περιωρισμένης Εὐθύνης

1. Τῶν καταστατικῶν	Δραχ.	1.000
2. Τῶν τροποποιήσεων τῶν καταστατικῶν	»	400
3. Τῶν ἀνακοινώσεων καὶ προσκλήσεων	»	200
4. Τῶν ἰσολογισμῶν	»	1.000
5. Τῶν ἐκθέσεων ἐκτιμήσεως περιουσιακῶν στοιχείων	»	1.000

Γ'. **Δημοσιεύματα Ἀλληλασφαλιστικῶν Συνεταιρισμῶν - Ἀλληλασφαλιστικῶν Ταμείων καὶ Φιλανθρωπικῶν Σωματείων**

1. Τῶν ὑπουργικῶν ἀποφάσεων περὶ χορηγήσεως ἀδείας λειτουργίας Ἀλληλασφαλιστικῶν Συνεταιρισμῶν - Ἀλληλασφαλιστικῶν Ταμείων	»	1.000
2. Τῶν Ἰσολογισμῶν τῶν ὡς ἄνω Συνεταιρισμῶν, Ταμείων καὶ Σωματείων	»	1.000

ΙΙ Εἰς τὸ τεῦχος Τέταρτον, τῶν δικαστικῶν πράξεων, προσκλήσεων καὶ λοιπῶν δημοσιεύσεων	»	400

Τὸ ὑπὲρ τοῦ Ταμείου Ἀλληλοβοηθείας Προσωπικοῦ Ἐθνικοῦ Τυπογραφείου (ΤΑΠΕΤ) καταβληθὲν ποσοστὸν ἐπὶ τῶν τελῶν δημοσιεύσεων ἐν τῷ τεύχει Ἀνωνύμων Ἑταιρειῶν καὶ Ἑταιρειῶν Περιωρισμένης Εὐθύνης ἐν γένει ὡρίσθη εἰς 5%.

Δ'. ΚΑΤΑΒΟΛΗ ΣΥΝΔΡΟΜΩΝ - ΤΕΛΩΝ ΔΗΜΟΣΙΕΥΜΑΤΩΝ ΚΑΙ ΠΟΣΟΣΤΩΝ Τ.Α.Π.Ε.Τ.

1. Αἱ συνδρομαὶ τοῦ ἐσωτερικοῦ καὶ τὰ τέλη δημοσιεύσεων προκαταβάλλονται εἰς τὰ Δημόσια Ταμεῖα ἔναντι ἀποδεικτικοῦ εἰσπράξεως, ὅπερ, μερίμνῃ τοῦ ἐνδιαφερομένου, ἀποστέλλεται εἰς τὴν Ὑπηρεσίαν τοῦ Ἐθνικοῦ Τυπογραφείου.

2. Αἱ συνδρομαὶ τοῦ ἐξωτερικοῦ δύνανται ν' ἀποστέλλωνται καὶ εἰς ἀνάλογον συνάλλαγμα δι' ἐπιταγῆς ἐπ' ὀνόματι τοῦ Διευθυντοῦ Διοικητικῶν καὶ Οἰκονομικῶν Ὑποθέσεων τοῦ Ἐθνικοῦ Τυπογραφείου.

3. Ἡ καταβολὴ τοῦ ὑπὲρ τοῦ Τ.Α.Π.Ε.Τ. ποσοστοῦ ἐπὶ τῶν ἀνωτέρω συνδρομῶν καὶ τελῶν δημοσιεύσεων ἐνεργεῖται ἐν Ἀθήναις μὲν εἰς τὸ Ταμεῖον τοῦ ΤΑΠΕΤ (Κατάστημα Ἐθνικοῦ Τυπογραφείου), ἐν ταῖς λοιπαῖς δὲ πόλεσι τοῦ Κράτους εἰς τὰ Δημόσια Ταμεῖα, ὅπερ ἀποδίδεται εἰς τὸ ΤΑΠΕΤ, συμφώνως πρὸς τὰ ὁριζόμενα διὰ τῶν ὑπ' ἀριθ. 192378/3639 τοῦ ἔτους 1947 (RONEO 185) καὶ 178048/5321/31.7.65 (RONEO 139) ἐγκυκλίων διαταγῶν τοῦ Γενικοῦ Λογιστηρίου τοῦ Κράτους. Ἐπὶ συνδρομῶν ἐξωτερικοῦ ἀποστελλομένων δι' ἐπιταγῶν, συναποστέλλεται διὰ τῶν ἐπιταγῶν καὶ τὸ ὑπὲρ τοῦ ΤΑΠΕΤ ποσοστόν.

Ὁ Γενικὸς Διευθυντὴς
ΣΕΡΑΦΕΙΜ ΤΡΙΑΝΤΑΦΥΛΛΟΥ

ΕΚ ΤΟΥ ΕΘΝΙΚΟΥ ΤΥΠΟΓΡΑΦΕΙΟΥ